


VALORISATION DE L'ANCIENNE GARE DE DÉPORTATION DE BOBIGNY

Entre ville, mémoire et développement durable, une convergence de pensée et de projet

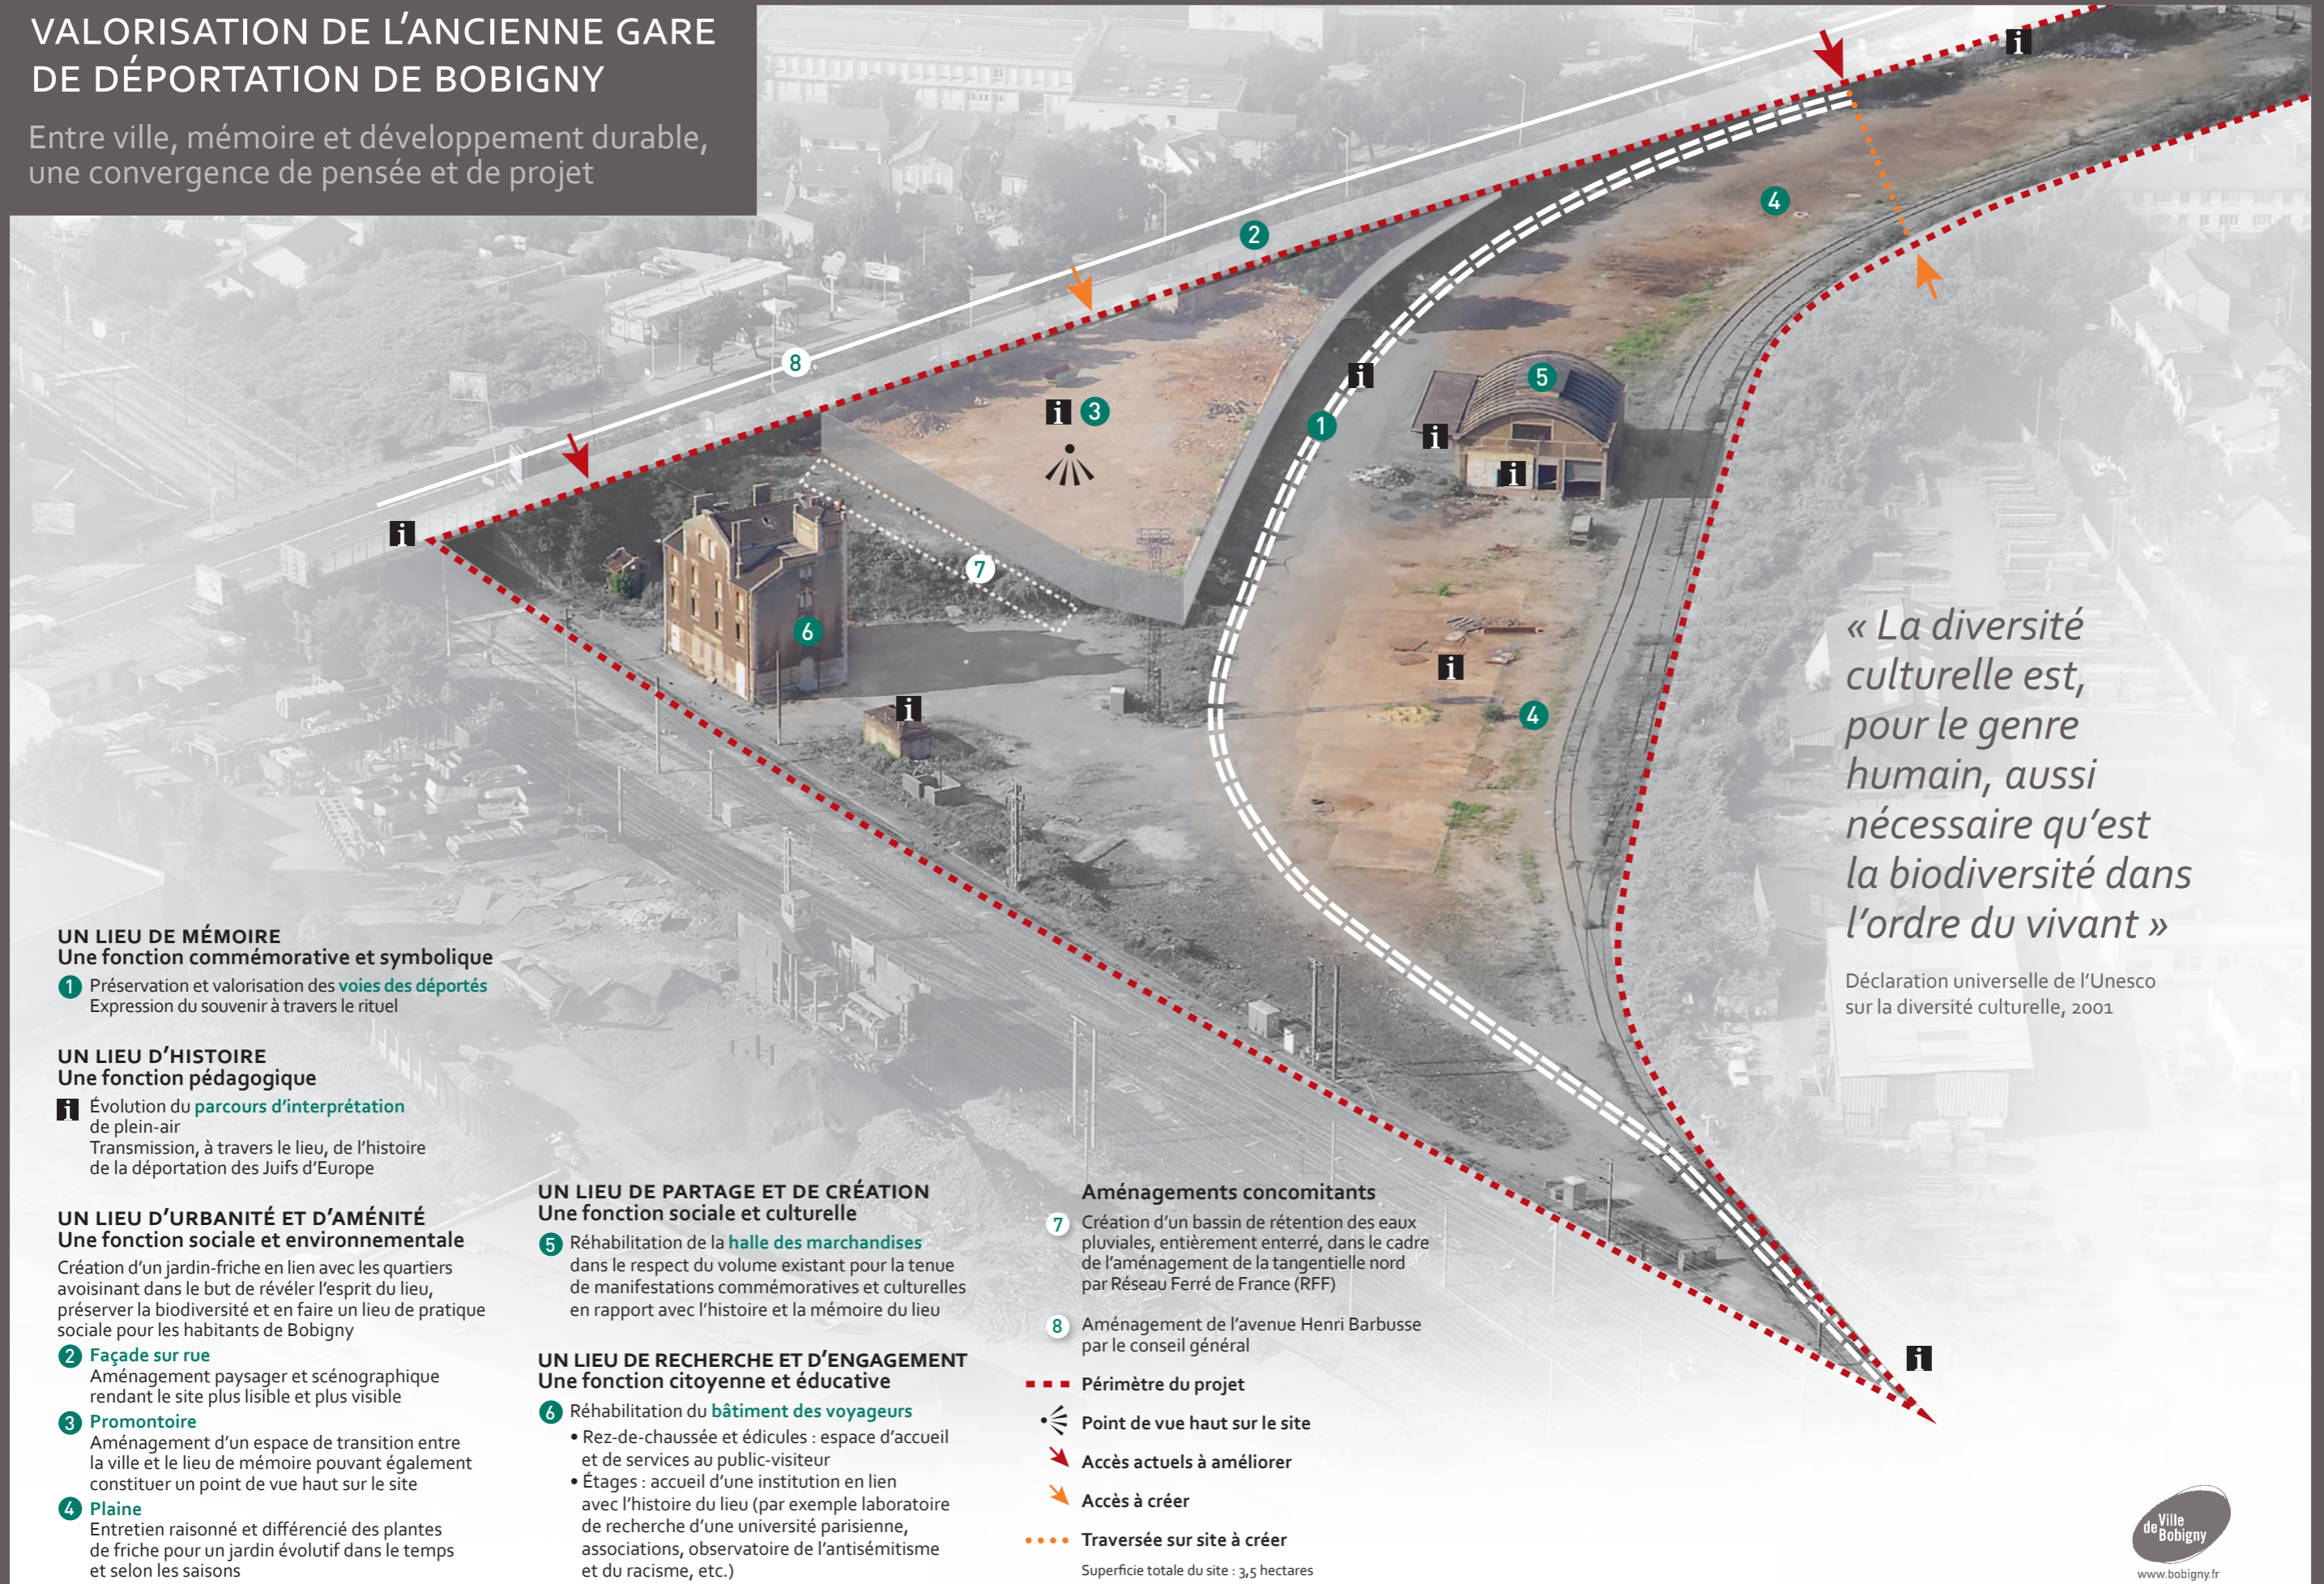

« La diversité culturelle est, pour le genre humain, aussi nécessaire qu'est la biodiversité dans l'ordre du vivant »

Déclaration universelle de l'Unesco sur la diversité culturelle, 2001

UN LIEU DE MÉMOIRE Une fonction commémorative et symbolique

- 1 Préservation et valorisation des **voies des déportés**
Expression du souvenir à travers le rituel

UN LIEU D'HISTOIRE Une fonction pédagogique

- i Évolution du **parcours d'interprétation** de plein-air
Transmission, à travers le lieu, de l'histoire de la déportation des Juifs d'Europe

UN LIEU D'URBANITÉ ET D'AMÉNITÉ Une fonction sociale et environnementale

Création d'un jardin-friche en lien avec les quartiers avoisinants dans le but de révéler l'esprit du lieu, préserver la biodiversité et en faire un lieu de pratique sociale pour les habitants de Bobigny

- 2 **Façade sur rue**
Aménagement paysager et scénographique rendant le site plus lisible et plus visible
- 3 **Promontoire**
Aménagement d'un espace de transition entre la ville et le lieu de mémoire pouvant également constituer un point de vue haut sur le site
- 4 **Plaine**
Entretien raisonné et différencié des plantes de friche pour un jardin évolutif dans le temps et selon les saisons

UN LIEU DE PARTAGE ET DE CRÉATION Une fonction sociale et culturelle

- 5 Réhabilitation de la **halle des marchandises** dans le respect du volume existant pour la tenue de manifestations commémoratives et culturelles en rapport avec l'histoire et la mémoire du lieu

UN LIEU DE RECHERCHE ET D'ENGAGEMENT Une fonction citoyenne et éducative

- 6 Réhabilitation du **bâtiment des voyageurs**
 - Rez-de-chaussée et édicules : espace d'accueil et de services au public-visitateur
 - Étages : accueil d'une institution en lien avec l'histoire du lieu (par exemple laboratoire de recherche d'une université parisienne, associations, observatoire de l'antisémitisme et du racisme, etc.)

Aménagements concomitants

- 7 Création d'un bassin de rétention des eaux pluviales, entièrement enterré, dans le cadre de l'aménagement de la tangentielle nord par Réseau Ferré de France (RFF)
- 8 Aménagement de l'avenue Henri Barbusse par le conseil général

- Périmètre du projet
 - ☛ Point de vue haut sur le site
 - ➔ Accès actuels à améliorer
 - Accès à créer
 - ⋯ Traversée sur site à créer
- Superficie totale du site : 3,5 hectares